

OBEC SVEDERNÍK
Stavebný úrad
Svederník č. 48, 013 32 Dlhé Pole

Č.s. 2025/126/0450/DOL

Žilina 23.06.2025

ÚZEMNÉ ROZHODNUTIE

Navrhovateľ: **Obec Dlhé Pole** so sídlom Dlhé Pole 249, 013 32 Dlhé Pole, IČO: 00 321 231, starosta obce: Ing. Gajdošík Tibor

podal dňa: 31.03.2025

návrh na vydanie územného rozhodnutia o umiestnení stavby:

„Rozšírenie verejného vodovodu PE D110“
SO 01 - Rozšírenie verejného vodovodu HDPE D50.

Obec Svederník, ako príslušný stavebný úrad podľa § 119 zákona č. 50/1976 Zb. o územnom plánovaní a stavebnom poriadku (stavebný zákon) v znení neskorších predpisov (ďalej len "stavebný zákon") a § 5 písm. a) bod 1 zákona č. 608/2003 Z.z. o štátnej správe pre územné plánovanie, stavebný poriadok a bývanie a o zmene a doplnení zákona č. 50/1976 Zb. o územnom plánovaní a stavebnom poriadku (stavebný zákon) v znení neskorších predpisov, preskúmal návrh podľa § 32 - § 40 stavebného zákona, a v zmysle § 39 a § 39a ods. 1 stavebného zákona vydáva toto

ROZHODNUTIE O UMIESTNENÍ STAVBY,

ktorým sa určuje stavebný pozemok, umiestňuje sa stavba na ňom, určujú sa podmienky na umiestnenie stavby, určujú sa požiadavky na obsah projektovej dokumentácie a čas platnosti rozhodnutia, pre stavbu:

„Rozšírenie verejného vodovodu PE D110“
SO 01 - Rozšírenie verejného vodovodu HDPE D50.

na pozemku parc. č. C KN **líniová stavba** v k. ú. **Dlhé Pole**.

1. Pre umiestnenie stavby sa v zmysle § 39a ods. 2 písm. a) stavebného zákona určujú tieto podmienky:

a) **Popis stavby:** Napojenie rozšírenia bude na verejný vodovod potrubia materiálu HDPE d110 mm. Rozšírenie vodovodu bude pozostávať z jednej vetvy z HDPE d 50 v dĺžke cca 90 m. Z nej budú zhotovené aj odbočky pre parc. č. C KN 2343 a 2353. Celková dĺžka rozšíreného vodovodu bude 90,0 m. Trasa vodovodu V1 bude vedená v miestnej komunikácii parc. č. C KN 2730 (EKN 9516). Vodovodné potrubie bude z materiálu HDPE D 50 x mm, SDR 17 (PN 10). Navrhovaný vodovod bude tvoriť jedna vetva V1, ktorá bude napojená na existujúci verejný vodovod HDPE d110 mm navrtavacou sedlovou elektrotvarovkou d110/50 mm. Vodovodné potrubie bude uložené v okraji jestvujúcej prístupovej komunikácie v dĺžke cca 81,0 m. Vodovodné potrubie bude zhotovené z materiálu HDPE 100, D 50, SDR 17, PN 10 - 90,0 m. Celá trasa vodovodu bude spádovaná podľa sklonu terénu. Sklon potrubia nesmie byť menší ako 0,3 %.

b) **Polohové umiestnenie stavby:** Stavba bude umiestnená v zmysle situačného umiestnenia stavby, teda podľa overeného výkresu situácie stavby dokumentácie pre územné rozhodnutie, ktorú vypracovala Gizela Sitárová, zodpovedný Ing. Miloslav Remiš, 11/2024, a ktorá je nedeliteľnou súčasťou tohto územného rozhodnutia.

c) **požiadavky vyplývajúce zo stanovísk dotknutých orgánov:**

SPP-D a.s. Bratislava – Stanovisko k PD pre stavebné konanie zo dňa 12.06.2025 pod č. TD/NS/0601/2025/Gv, kde sa uvádza súhlas za dodržania nasledujúcich podmienok:

Všeobecné podmienky:

- pred realizáciou zemných prác a/alebo pred začatím vykonávania iných činností, je stavebník povinný požiadať SPP-D, a.s. o presné vytýčenie existujúcich plynárenských zariadení prostredníctvom online formuláru zverejneného na webovom sídle SPP-D (www.spp-distribucia.sk), (časť E-služby)
- v záujme predchádzaniu poškodenia plynárenského zariadenia, ohrozenia jeho prevádzky a/alebo prevádzky distribučnej siete, SPP-D vykonáva bezplatne vytyčovanie plynárenských zariadení do vzdialeností 100 m,
- stavebník je povinný oznámiť začatie prác v ochrannom pásme plynárenských zariadení prostredníctvom online formuláru zverejneného na webovom sídle SPP-D www.spp-distribucia.sk (časť E-služby) najneskôr 3 pracovné dni pred zahájením plánovaných prác. V prípade neoznámenia začatia prác upozorňujeme, že SPP-D môže podať podnet na Slovenskú obchodnú inšpekciu (SOI), ktorá je oprávnená za porušenie povinnosti v ochrannom a/alebo bezpečnostnom pásme plynárenského zariadenia uložiť podľa ustanovení Zákona o energetike pokutu vo výške 300,-€ až 150 000,-€,
- stavebník je povinný zabezpečiť prístupnosť plynárenských zariadení počas realizácie stavby z dôvodu potreby prevádzkovania plynárenských zariadení, najmä výkonu kontroly prevádzky, údržby a výkonu odborných prehliadok a odborných skúšok opráv, rekonštrukcie (obnovy) plynárenských zariadení,
- stavebník je povinný umožniť zástupcovi SPP-D na stavenisko a výkon kontroly realizácie činností v ochrannom pásme plynárenských zariadení,
- stavebník je povinný realizovať zemné práce vo vzdialenosti menšej ako 1,00 m na každú stranu od obrysu nízkotlakého (ďalej ako „NTL“) plynovodu a stredotlakého (ďalej ako „STL“) plynovodu a vo vzdialenosti menšej ako 1,50 m od obrysu vysokotlakého (ďalej ako „VTL“) plynovodu, až po predchádzajúcom vytýčení týchto plynárenských zariadení, a to výhradne ručne, bez použitia strojových mechanizmov, so zvýšenou opatnosťou, za dodržania STN 73 3050, a to pokiaľ sa jedná o výkopové, ako aj bezvýkopové technológie,
- pred realizáciou akýchkoľvek prác vo vzdialenosti menšej ako 1,00 m na každú stranu od obrysu NTL plynovodu a STL plynovodu a vo vzdialenosti menšej ako 1,50 m od obrysu VTL plynovodu, iným spôsobom ako ručne, je stavebník povinný v mieste križovania obnažiť plynárenské zariadenie ručne kopanou kontrolnou sondou pre overenie priestorového uloženia plynárenského zariadenia a taktiež overenie priebehu trasy vrťacieho (resp. pretláčacieho) zariadenia, pričom technické parametre uvedenej sondy sú neoddeliteľnou prílohou tohto stanoviska,
- v prípade, ak zemné práce vo vzdialenosti menšej ako 1,00 m na každú stranu od obrysu NTL plynovodu a STL plynovodu a vo vzdialenosti menšej ako 1,50 m od obrysu VTL plynovodu, nie je možné realizovať výhradne ručne alebo bezvýkopovou metódou s ručne kopanými kontrolnými sondami, stavebník je povinný predložiť SPP-D realizačnú projektovú dokumentáciu a vopred požiadať o stanovenie podmienok na vykonávanie takýchto prác,

- ak vykonávanie zemných prác bezvýkopovou metódou bez ručne kopaných kontrolných sond vo vzdialenosti menšej ako 1,50 m od obrysu VTL plynovodu je zakázané.
- ak pri zemných prácach bolo odkryté plynárenské zariadenie, je stavebník povinný kontaktovať pred zasypaním výkopu zástupcu SPP-D (p. Jozef Kvasnica, email: jozef.kvasnica@spp-distribucia.sk) na vykonanie kontroly stavu obnaženého plynárenského zariadenia, podsypu a obsypu plynovodu a uloženia výstražnej fólie, výsledok kontroly bude zaznamenaný do stavebného denníka,
- prístup k akýmkoľvek technologickým zariadeniam SPP-D nie je povolený a manipulácia s nimi je prísne zakázaná, pokiaľ sa na tieto práce nevzťahuje vydané povolenie SPP-D,
- stavebník je povinný zabezpečiť odkryté plynovody, káble, ostatné inžinierske siete musia byť počas celej doby ich odkrytia proti poškodeniu,
- stavebník nesmie bez súhlasu SPP-D nad trasou plynovodu realizovať také terénne úpravy, ktoré by zmenili jeho doterajšie krytie a hĺbku uloženia, v prípade zmeny úrovne terénu požadujeme všetky zariadenia a poklapy plynárenských zariadení osadiť do novej úrovne terénu,
- každé poškodenie zariadenia SPP-D, vrátane poškodenia izolácie potrubia, musí byť ihneď ohlásené SPP-D na tel. č. : 0850 111 727, nedodržanie tejto povinnosti môže viesť k vážnemu ohrozeniu života, zdravia a majetku verejnosti,
- Upozorňujeme, že SPP-D môže pri všetkých prípadoch poškodenia plynárenských zariadení podať podnet na Slovenskú obchodnú inšpekciu (SOI), ktorá je oprávnená za porušenie povinností v ochrannom a/alebo bezpečnostnom pásme plynárenského zariadenia uložiť podľa ustanovení Zákona o energetike pokutu vo výške 300,€ až 150 000,-€ a zároveň, že poškodením plynárenského zariadenia môže dôjsť aj k Spáchaniu trestného činu všeobecného ohrozenia podľa § 284 a € 285, prípadne trestného činu poškodzovania a ohrozovania prevádzky všeobecne prospešného zariadenia podľa § 286, alebo § 288 zákona č. 300/2005 Z.z. Trestný zákon,
- stavebník je povinný pri realizácii stavby, dodržiavať ustanovenia Zákona o energetike, Stavebného zákona a iných všeobecne záväzných právnych predpisov ako aj podmienky v zápise z vytýčenia plynárenských zariadení a taktiež ustanovenia Technických pravidiel pre plyn (TPP) najmä TPP 702 01;
- stavebník je povinný rešpektovať a zohľadniť existenciu plynárenských zariadení a/alebo ich ochranných a/alebo bezpečnostných pásiem,
- stavebník je povinný pri súbehu a križovaní navrhovaných vedení s existujúcimi plynárenskými zariadeniami dodržať minimálne odstupové vzdialenosti v zmysle STN 73 6005 a TPP 906 01,
- V zmysle § 79 Zákona o energetike stavebník nesmie bez súhlasu prevádzkovateľa distribučnej siete v ochrannom pásme plynárenských zariadení vykonávať činnosti ako ani umiestňovať stavby, kontrolné šachty, trvalé porasty a pod.
- V zmysle § 80 Zákona o energetike stavebník nesmie bez súhlasu prevádzkovateľa distribučnej siete v bezpečnostnom pásme plynárenských zariadení umiestňovať stavby,

Osobitné podmienky:

- Žiadne.

d) požiadavky na ochranu prírody a krajiny a na zabezpečenie starostlivosti o životné prostredie:

OÚ Žilina, odbor starostlivosti o ŽP, šVS – záväzné stanovisko k PD pre SP zo dňa 25.03.2025 pod č. OU-ZA-OSZP3-2025/030774-002, kde predkladá nasledovné vyjadrenie:

- Na predmetnú vodnú stavbu: „Rozšírenie verejného vodovodu PE D110“ ktorá má v zmysle § 52 zákona č. 364/2004 Z. z. o vodách charakter vodnej stavby, vydá tunajší úrad, ako špeciálny stavebný úrad stavebné povolenie podľa § 26 zákona č. 364//2004 Z. z. vodného zákona.
- Žiadosť o stavebné povolenie bude predložená na špeciálny stavebný úrad v zmysle ustanovení stavebného a vodného zákona. Súčasťou žiadosti budú aj doklady, ktorými stavebník preukáže vlastnícke práva k pozemkom, na ktorých má byť stavba realizovaná, príp. že má stavebník k pozemkom iné práva podľa § 139 ods. 1 stavebného zákona, ktoré ho oprávňujú zriadiť na nich požadovanú stavbu.
- Predložená projektová dokumentácia stavby musí byť odsúhlasená s vlastníkom/prevádzkovateľom verejnej vodovodnej siete.
- Všetky podmienky a požiadavky vlastníka a prevádzkovateľa verejného vodovodu budú v plnom rozsahu rešpektované.
- Na stavbu „Rozšírenie verejného vodovodu PE D110“ vydá všeobecný stavebný úrad rozhodnutie o umiestnení stavby v zmysle ustanovení stavebného zákona, avšak už pri ÚR musí byť stavebníkom LEN PRÁVNICKA OSOBA, zapísaná v obchodnom registri, so sídlom na území SR. Právoplatné územné rozhodnutie bude predložené ako príloha k žiadosti o stavebné povolenie.
- V § 19 ods. (4) zákona č. 442/2002 o verejných vodovodoch a verejných kanalizáciách a o zmene a doplnení zákona č. 276/2001 Z. z. o regulácii v sieťových odvetviach je uvedené: „V zastavanom území vymedzí okresný úrad v rozhodnutí na návrh stavebníka pásmo ochrany, ak to vyplýva z podmienok územného rozhodnutia, najviac však vo vzdialenosti podľa odseku 2. Pri vymedzení pásma ochrany okresný úrad prihliada na technické možnosti a priestorové možnosti v danom území a na technické požiadavky podľa technickej normy) alebo inej obdobnej technickej špecifikácie s porovnateľnými alebo prísnejšími požiadavkami.“ Z uvedeného vyplýva, že ak bude v územnom rozhodnutí vymedzené pásmo ochrany navrhovaného rozšírenia verejného vodovodu, stavebník predloží spolu so žiadosťou o stavebné povolenie aj žiadosť o vyhlásenie ochranného pásma navrhovaného rozšírenia verejného vodovodu v zmysle § 19 zákona č. 442/2022 o verejných vodovodoch a verejných kanalizáciách.
- V zmysle zákona č. 442/2002 o verejných vodovodoch a verejných kanalizáciách a o zmene a doplnení zákona č. 276/2001 Z. z. o regulácii v sieťových odvetviach je potrebné dodržať nasledovné ustanovenia:
 - v zmysle § 3 ods. 2: „Vlastníkom verejných vodovodov a verejných kanalizácií môže byť z dôvodu verejného záujmu len subjekt verejného práva. Ak výstavbu verejných vodovodov a verejných kanalizácií zabezpečujú právnické osoby, ktoré nie sú subjektmi verejného práva, podmienkou pre vydanie územného rozhodnutia je zmluva o budúcej zmluve o prevode vlastníckeho práva k dotknutej stavbe medzi jej vlastníkom a subjektom verejného práva a podmienkou pre vydanie kolaudačného rozhodnutia je zmluva o prevode vlastníctva verejného vodovodu alebo verejnej kanalizácie medzi vlastníkom stavby a subjektom verejného práva. Na verejnom vodovode alebo verejnej kanalizácii nemôže vzniknúť vecné bremeno, záložné právo ani práva s podobným obsahom a účinkami v prospech iného ako subjektu verejného práva okrem záložného práva na zabezpečenie úverov (bánk) pri financovaní investičných projektov prostredníctvom fondov Európskej únie, štátneho rozpočtu a ďalších verejných fondov, záložného práva na zabezpečenie pohľadávky poskytovateľa nenávratného finančného príspevku a záložného práva na zabezpečenie úverov (bánk) na financovanie zriadenia a obnovy verejných vodovodov a verejných kanalizácií.“
 - v zmysle § 3 ods. 3: „Na účely odseku 2 subjektom verejného práva je obec, právnická osoba zriadená podľa osobitného predpisu, na ktorej podnikaní sa

majetkovou účasťou podieľajú len obce alebo združenia obcí, združenie právnických osôb uvedených v písmenách a) a b).“

- Do PD v stupni pre SP je potrebné uviesť, kto bude vlastníkom a prevádzkovateľom rozšírenia verejného vodovodu.
- Stavebník predloží k žiadosti o stavebné povolenie záväzné stanovisko príslušného stavebného úradu v zmysle § 140b a § 120 stavebného zákona.
- Podľa zákona č. 442/2002 o verejných vodovodoch a verejných kanalizáciách v zmysle § 3 ods. 4 písm. e): „Za verejný vodovod ani jeho súčasť na nepovažujú vodovodné prípojky“.
- Pri výstavbe a prevádzke spevnených plôch dodržiavať ustanovenia § 39 vodného zákona pri zaobchádzaní so škodlivými látkami a obzvlášť škodlivými látkami. Je nutné navrhnuť a urobiť také opatrenia, aby pri zaobchádzaní s nimi nevnikli do podzemných vôd alebo povrchových vôd, alebo neohrozili ich kvalitu.
- Dbať na Vyhlášku Ministerstva životného prostredia Slovenskej republiky č. 200/2018 Z. z. § 3, ktorou sa ustanovujú podrobnosti o zaobchádzaní so znečisťujúcimi látkami, o náležitostiach havarijného plánu a o po ťup pri riešení mimoriadneho zhoršenia vôd.
- V prípade zemných prác vykonávaných v blízkosti vedení vodovodného alebo kanalizačného potrubia, resp. iných sietí, alebo ich križovanie odsúhlasiť s ich správcami.

OÚ Žilina, odbor starostlivosti o ŽP, šsOPaK - Vyjadrenie pre účely územného konania zo dňa 05.02.2025 pod č. OU-ZA-OSZP3-2025/021387-002, kde OÚ Žilina nemá námietky k vydaniu územného rozhodnutia, za predpokladu rešpektovania nasledovných podmienok:

- Prípadný výrub drevín a krovín bude riešený v zmysle § 47 a § 48 zákona (t. j. na dreviny a kroviny, ktoré v danom území rastú a ktorých výrub podlieha súhlasu orgánu ochrany prírody, bude vydané právoplatné rozhodnutie o súhlase na výrub drevín a krovín v samostatnom konaní).
- Samotný výrub drevín a krovín bude realizovaný až po vydaní právoplatného rozhodnutia, v čase mimo hniezdneho obdobia vtákov, t.j. v termíne od 1. októbra do 28. februára v roku.
- Pri porušení pôdneho krytu stavebnou činnosťou ako aj sprievodnými aktivitami investor zabezpečí, aby nedochádzalo k nadmernému rozširovaniu nepôvodných nitrofilných a ruderálnych druhov rastlín.
- Stavebník zabezpečí, aby pri realizácii prác v blízkosti vodného toku pomocou stavebných strojov, nedošlo k úniku ropných látok a hydraulických olejov do vodného recipientu.
- Pri výkopových prácach bude zabezpečené, aby sa výkopové ryhy nestali pascami pre živočíchy a to ich včasným zasypaním; v prípade uviaznutia živočícha, bude tento z výkopu šetrne odobratý a vypustený do prírody, v prípade potreby investor zabezpečí odbornú asistenciu s NP Malá Fatra (tel. č. 041/5692311).

OÚ Žilina, odbor starostlivosti o ŽP, šsOH - Vyjadrenie k PD pre stavebné konanie zo dňa 17.02.2025 pod č. OU-ZA-OSZP3-2025/021439-002, kde súhlasí s vydaním stavebného povolenia za týchto podmienok:

- odpady vyprodukované počas stavby investor (alebo dodávateľ stavby) odovzdá oprávnenému subjektu alebo zabezpečí ich zhodnotenie alebo zneškodnenie vo vhodnom zariadení alebo na povolenej skládke;
- stavebník (investor) je povinný zmluvne zabezpečiť u dodávateľa stavby doklady o množstve a druhu vzniknutých odpadov a o spôsobe ďalšieho nakladania s nimi;
- výkopovú zeminu prednostne využiť na spätné zásypy alebo ďalšie terénne úpravy v rámci uvedenej stavby;
- dodávateľom (zhotoviteľom) stavby v prípade jeho prevzatia zodpovednosti za nakladanie s odpadmi môže byť len taký oprávnený subjekt, ktorý má v predmete

podnikania činnosť „Podnikanie v oblasti nakladania s nie nebezpečným odpadom“ alebo „Podnikanie v oblasti nakladania s nebezpečným odpadom“ a potvrdenú registráciu v súlade s § 98 zákona o odpadoch;

- doklady o zákonom nakladaní s vyprodukovanými odpadmi počas realizácie stavby (zabezpečenie zhodnotenia alebo zneškodnenia odpadov v povolených zariadeniach) preukáže stavebník (investor) stavebnému úradu v kolaudačnom konaní.

2. **Rozsah projektovej dokumentácie k návrhu na vydanie stavebného povolenia:**

Stavebník ku žiadosti o stavebné povolenie priloží podklady v zmysle § 8 ods. 1 a 2 vyhlášky č.453/2000 Z.z., ktorou sa vykonávajú niektoré ustanovenia stavebného zákona a projektovú dokumentáciu stavby podľa § 9 vyhlášky č.453/2000 Z.z., ktorou sa vykonávajú niektoré ustanovenia stavebného zákona – **stavebné povolenie vydá OÚ Žilina, odbor starostlivosti o ŽP na úseku štátnej vodnej správy.**

3. Námietky účastníkov konania v zmysle § 36 ods. 2 stavebného zákona: Námietky účastníkov konania neboli vznesené.

4. Toto rozhodnutie podľa § 40 ods. 1 stavebného zákona **platí tri roky** odo dňa nadobudnutia právoplatnosti. Nestratí však platnosť, pokiaľ v tejto lehote bude podaná žiadosť o stavebné povolenie alebo o povolenie na terénne úpravy, práce a zariadenia podľa stavebného zákona (§ 71 ods. 1), alebo ak sa začalo s využitím územia na určený účel. Podľa § 40 ods. 4 stavebného zákona je územné rozhodnutie záväzná aj pre právnych nástupcov jeho navrhovateľa a ostatných účastníkov územného konania. Platnosť územného rozhodnutia môže stavebný úrad predĺžiť pred uplynutím tejto lehoty, na základe žiadosti navrhovateľa.

O d ô v o d n e n i e

Navrhovateľ predložil dňa 31.03.2025 stavebnému úradu návrh na vydanie územného rozhodnutia na umiestnenie stavby „Rozšírenie verejného vodovodu PE D110“ SO 01 - Rozšírenie verejného vodovodu HDPE D50 na pozemku parc. č. C KN líniová stavba v k. ú. Dlhé Pole. Dňom podania návrhu bolo začaté územné konanie.

Stavebný úrad dňa 30.04.2025 pod č.s. 2025/126/0211/DOL v zmysle § 36 ods.4 oznámil začatie územného konania účastníkom konania verejnou vyhláškou, pretože predmetom umiestnenia je líniová stavba a v zmysle § 36 ods. 2 stavebného zákona oznámil začatie územného konania dotknutým orgánom pričom upustil od ústneho pojednávania.

Stavebný úrad účastníkov územného konania upozornil, v zmysle § 36 ods. 1 stavebného zákona, že svoje námietky si môžu uplatniť najneskôr 7 pracovných dní odo dňa doručenia oznámenia o začatí územného konania, inak sa na neskoršie podané námietky neprihliadne.

Zároveň stavebný úrad podľa § 36 ods. 3 stavebného zákona upovedomil dotknuté orgány, že môžu oznámiť svoje stanovisko v rovnakej lehote, v ktorej si mohli uplatniť svoje námietky účastníci konania.

Námietky účastníkov konania v zmysle § 36 ods. 2 stavebného zákona: neboli vznesené.

Stavebný úrad posúdil návrh na umiestnenie stavby podľa § 37 stavebného zákona a zistil, že jej umiestnenie zodpovedá hľadiskám starostlivosti o životné prostredie, resp. že týmto hľadiskám neodporuje, ani životné prostredie neohrozuje. Návrh vyhovuje všeobecným technickým požiadavkám na výstavbu a všeobecne technickým požiadavkám na stavby užívané osobami s obmedzenou schopnosťou pohybu.

Pre územie, v ktorom sa nachádzajú pozemky dotknuté umiestňovanou stavbou, je spracovaný a schválený územný plán obce Dlhé Pole. Umiestnenie stavby je v súlade s jeho záväznou i smernou časťou.

K návrhu boli priložené vyjadrenia zainteresovaných dotknutých orgánov, uvedené a zahrnuté do podmienok tohto rozhodnutia.

Poučenie

Podľa § 54 zákona č. 71/1967 Zb. o správnom konaní proti tomuto rozhodnutiu možno podať odvolanie v lehote 15 dní odo dňa oznámenia tohto rozhodnutia. Odvolanie sa podáva na Obec Svederník.

Rozhodnutie, ktoré po vyčerpaní riadnych opravných prostriedkov nadobudlo právoplatnosť, je možné preskúmať súdom podľa príslušných ustanovení Správneho súdneho poriadku.



Mgr. Lisický Roman
starosta obce

Tento dokument sa doručuje verejnou vyhláškou v zmysle § 42 ods. 2 Zákona č. 50/1976 Zb. o územnom plánovaní a stavebnom poriadku (stavebný zákon) v znení neskorších predpisov a vyvesí sa na dobu 15 dní na úradnej tabuli a internetovej stránke Obec Dlhé Pole. Posledný deň tejto lehoty je dňom doručenia.

Dátum vyvesenia:

Pečiatka a podpis:

Dátum zvesenia:

Pečiatka a podpis:

Doručí sa:

1. Účastníkom konania sa doručuje verejnou vyhláškou podľa § 36 ods. 4 stavebného zákona.

Na vedomie:


2. Obec Svederník, Svederník č. 48, 013 32 Dlhé Pole
3. Obec Dlhé Pole, Dlhé Pole 249, 013 32 Dlhé Pole
4. OÚ Žilina, odbor starostlivosti o ŽP, ŠsOPaK, Vysokoškolákov 8556/33B, 010 08 Žilina
5. OÚ Žilina, odbor starostlivosti o ŽP, ŠsOH, Vysokoškolákov 8556/33B, 010 08 Žilina
6. OÚ Žilina, odbor starostlivosti o ŽP, šVs, Vysokoškolákov 8556/33B, 010 08 Žilina
7. SPP-D a.s., Plátennícka 19013/2, 825 19 Bratislava
8. spis

SITUÁCIA M = 1 : 500

NAPOJIŤ NA EXISTUJ. VODOVOD
Z RÚR HDPE D 110

VV OBEČNÝ HDPE D 110

NAVRHOVANÉ POTRUBIE VV
Z RÚR HDPE D 50 - cca 90,0 m

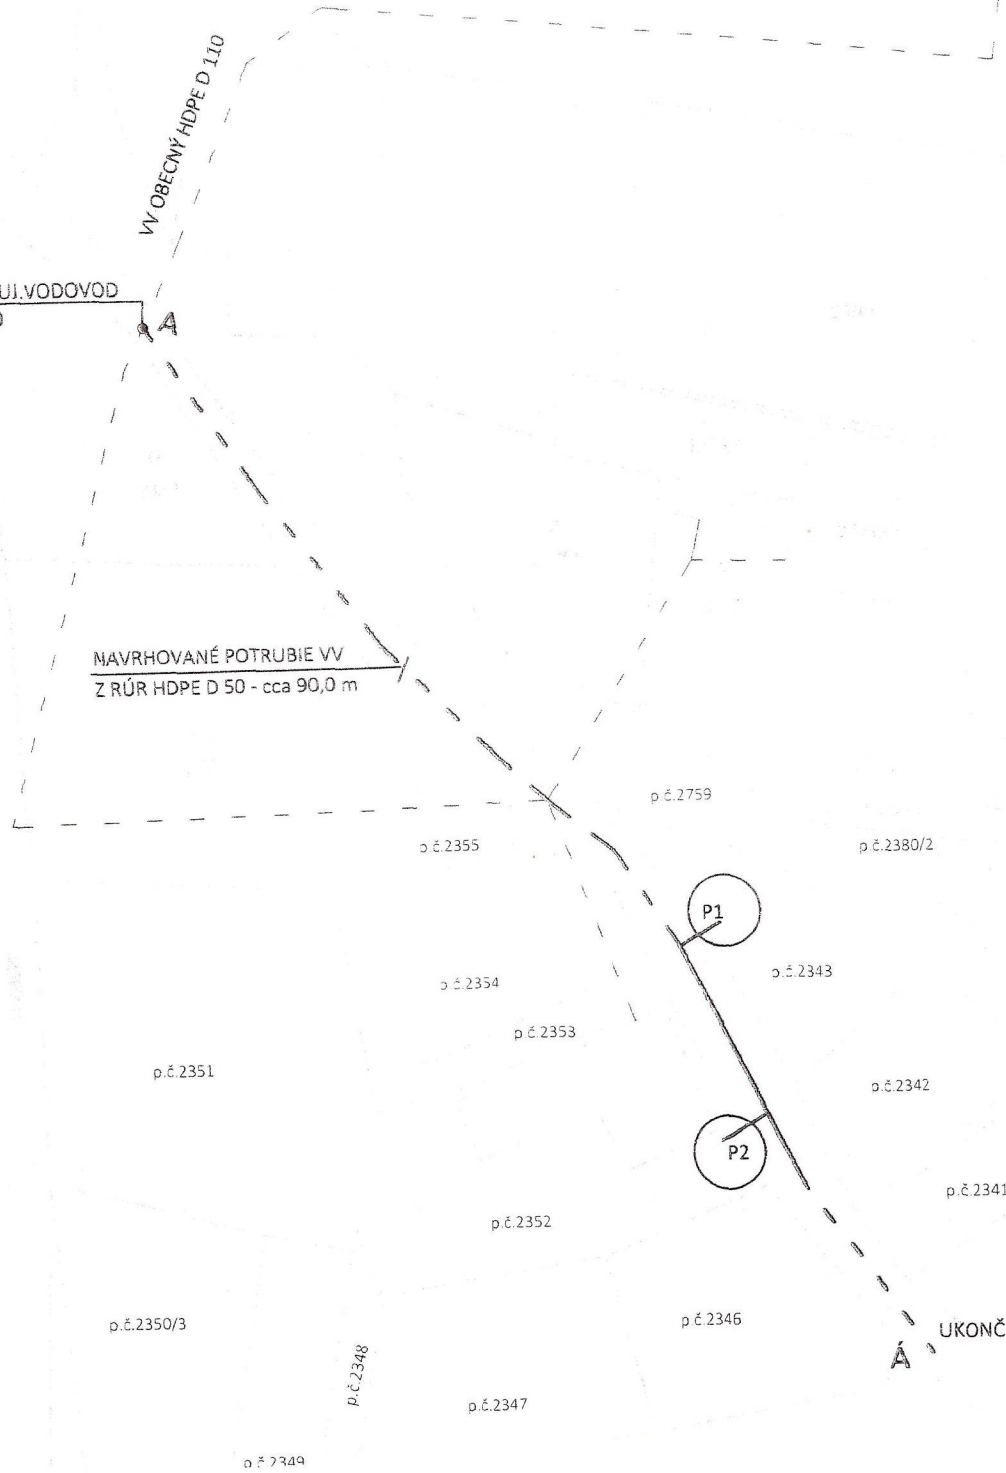

LEGENDA:

JESTVUJÚCI VEREJ

NAVRHOVANÝ VODOV

A, Á

BODY NAPOJENIA A



ORIENTAČNÝ STŔPIK
- UMIESTNIŤ NA POS

P1, P2


VODOVOD.PRIPOJKA

Táto situácia je neoddeliteľnou súčasťou rozhodnutia o umiestnení stavby zo dňa 23.06.2025 pod č. 2025/126/0450/D26 podpis *[Signature]*



PRED VÝKOPOVÝMI PRÁCAMI JE POTREBNÉ PRESNE VYTÝČIŤ VŠETKY PODZEMNÉ INŽINIERSKE SIETE, ABY NEDOŠLO K ICH POŠKODENIU.

DOVOD D 110 HDPE
PE D 50 - rozšírenie
DNČENIA
NÚ PRÍPOJKU
D 32

Zodpovedný projektant:	Gizela SITÁROVÁ	 GIZELA SITÁROVÁ <small>inženýrský technik vo výstavbe podľa § 43c zákona č. 554/2001 Z.š. podľa § 43c zákona č. 554/2001 Z.š.</small>	
Vypracoval:	Gizela SITÁROVÁ	DÁTUM :	11/2024
Investor:	OBEC DLHÉ POLE	PROFESIA :	VP
Názov stavby:	ROZŠÍRENIE OBECNÉHO VODOVODU PE D 110	STUPEŇ :	DSP
Miesto stavby:	DLHÉ POLE, parc. č.	FORMÁT :	2 x A4
Časť :	VEREJNÝ VODOVOD HDPE D 50 + VP	MIERKA :	1:500
Obsah :	SITUÁCIA	Číslo výkresu	1