

ÚPN - O DLHÉ POLE
NÁVRH
1 : 2 000



- LEGENDA :
- STAV NÁVRH
- HRANICA ZASTAVANÉHO ÚZEMIA K 1.1. 1990
 - HRANICA SKUTOČNÉ ZASTAVANÉHO ÚZEMIA
 - ZASTAVANÉ PLOCHY A PLOCHY ZELENÉ
 - ROZVÁDZACIE VODOVODNÉ POTRUBIE
 - ZDROJ VODY
 - ČERPAČIA STANICA
 - VODOVOD NA ZRUŠENIE
 - VODOJEM
 - ZAPLAVOVÉ ÚZEMIE
 - UPRAVA POTOKA PROTI ZAPLAVÁM
 - HLAVNÉ KANALIZAČNÉ POTRUBIE
 - PLYNOVODY
 - ELEKTRICKÉ VEDENIE 22kV VZDUŠNÉ (OCHRANNÉ PÁSMO 10m)
 - ELEKTRICKÉ VEDENIE 22kV KÁBEL (OCHRANNÉ PÁSMO 1m)
 - TRANSFORMOVNÉ
 - ELEKTRICKÉ VEDENIE NN KÁBEL
 - OCHRANNÉ PÁSMO EL. VEDENIA
 - DIALKOVÝ KÁBEL OPTICKÝ

KLAD MAPOVÝCH VÝKRESOV

B A

č. v. 5B


VÝKRES RIŠENIA VEREJNÉHO TECHNICKÉHO VYBAVENIA OBCE
VODNÉ HOSPODÁRSTVO, ENERGETIKA, ELEKTRONICKÉ KOMUNIKAČNÉ SIEŤE

Hlavný riešiteľ: Ing. arch. Štefan Krúšinský - autorizovaný architekt

Urbanizmus: Ing. arch. Štefan Krúšinský

Objednávateľ: Obec Odlhé Pole Dátum: jún 2 007

ÚPN - O DLHÉ POLE
NÁVRH
1 : 2 000

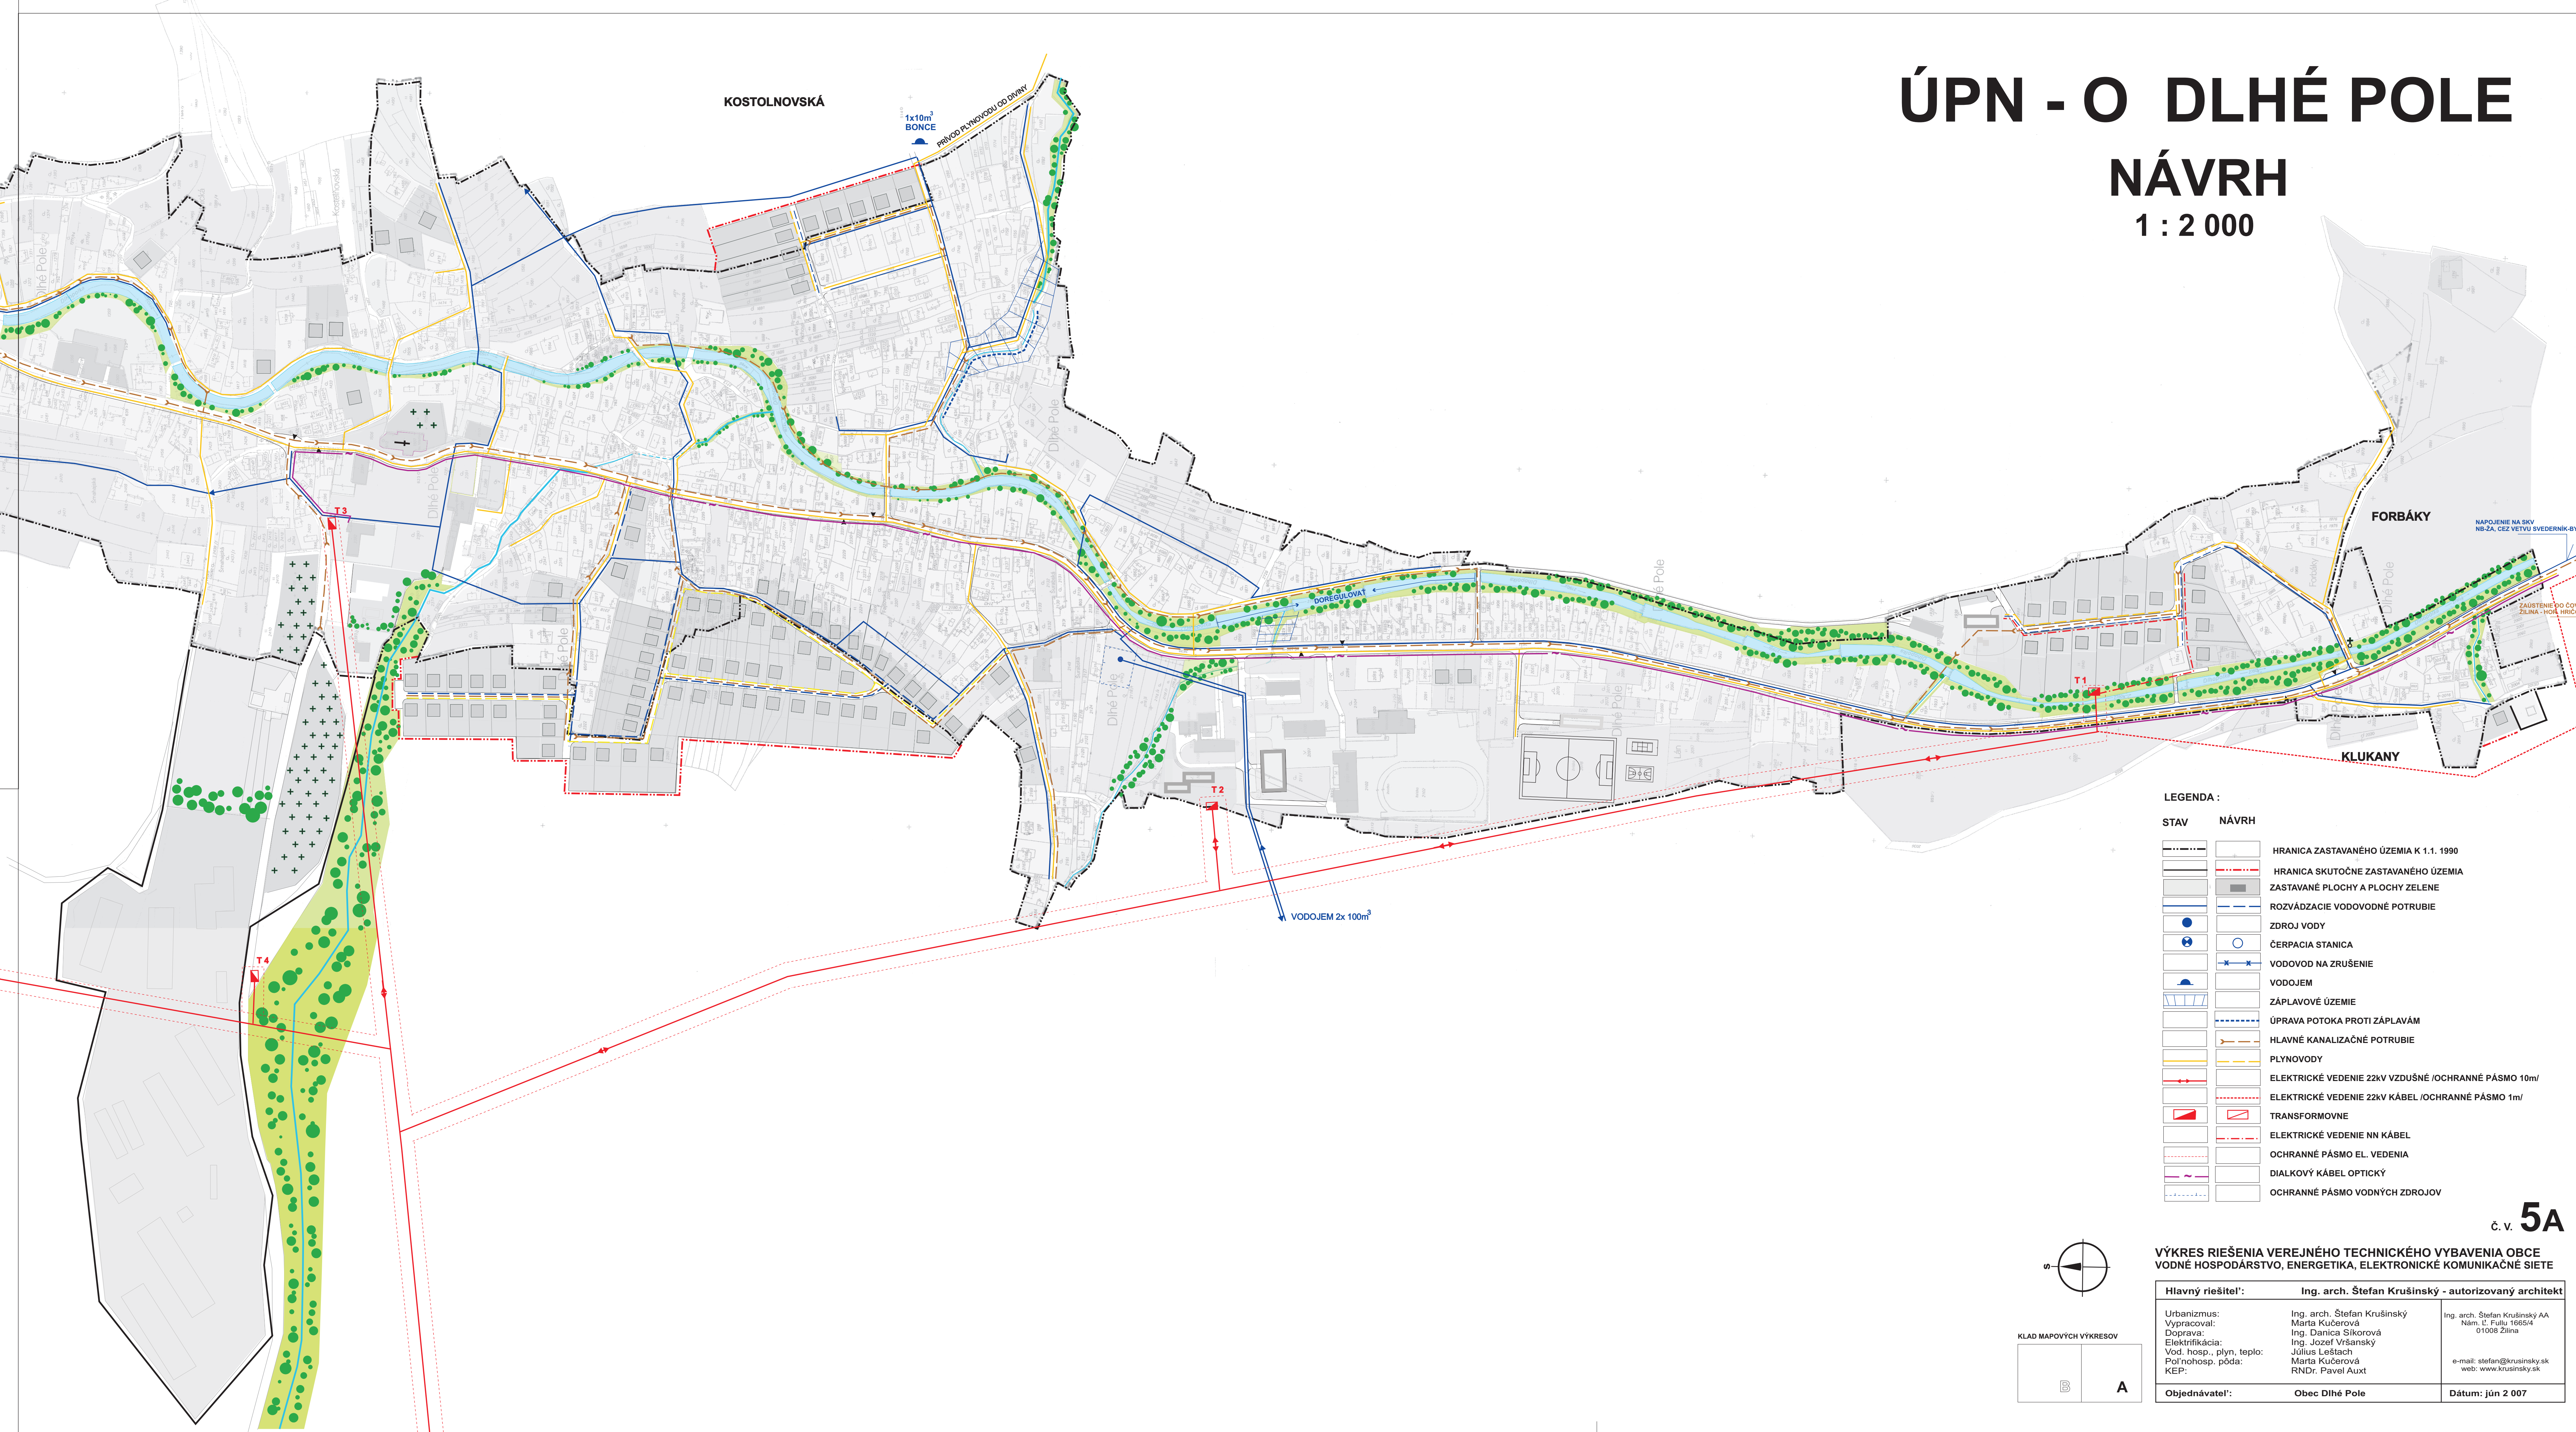

- LEGENDA :
- STAV NÁVRH
- HRANICA ZASTAVANÉHO ÚZEMIA K 1.1. 1990
 - HRANICA SKUTOČNÉ ZASTAVANÉHO ÚZEMIA
 - ZASTAVANÉ PLOCHY A PLOCHY ZELENÉ
 - ROZVÁDZACIE VODOVODNÉ POTRUBIE
 - ZDROJ VODY
 - ČERPAČIA STANICA
 - VODOVOD NA ZRUŠENIE
 - VODOJEM
 - ZAPLAVOVÉ ÚZEMIE
 - UPRAVA POTOKA PROTI ZAPLAVÁM
 - HLAVNÉ KANALIZAČNÉ POTRUBIE
 - PLYNOVODY
 - ELEKTRICKÉ VEDENIE 22kV VZDUŠNÉ (OCHRANNÉ PÁSMO 10m)
 - ELEKTRICKÉ VEDENIE 22kV KÁBEL (OCHRANNÉ PÁSMO 1m)
 - TRANSFORMOVNÉ
 - ELEKTRICKÉ VEDENIE NN KÁBEL
 - OCHRANNÉ PÁSMO EL. VEDENIA
 - DIALKOVÝ KÁBEL OPTICKÝ
 - OCHRANNÉ PÁSMO VODNÝCH ZDROJOV

KLAD MAPOVÝCH VÝKRESOV

B A

č. v. 5A

VÝKRES RIŠENIA VEREJNÉHO TECHNICKÉHO VYBAVENIA OBCE
VODNÉ HOSPODÁRSTVO, ENERGETIKA, ELEKTRONICKÉ KOMUNIKAČNÉ SIEŤE

Hlavný riešiteľ: Ing. arch. Štefan Krúšinský - autorizovaný architekt

Urbanizmus: Ing. arch. Štefan Krúšinský

Objednávateľ: Obec Odlhé Pole Dátum: jún 2 007